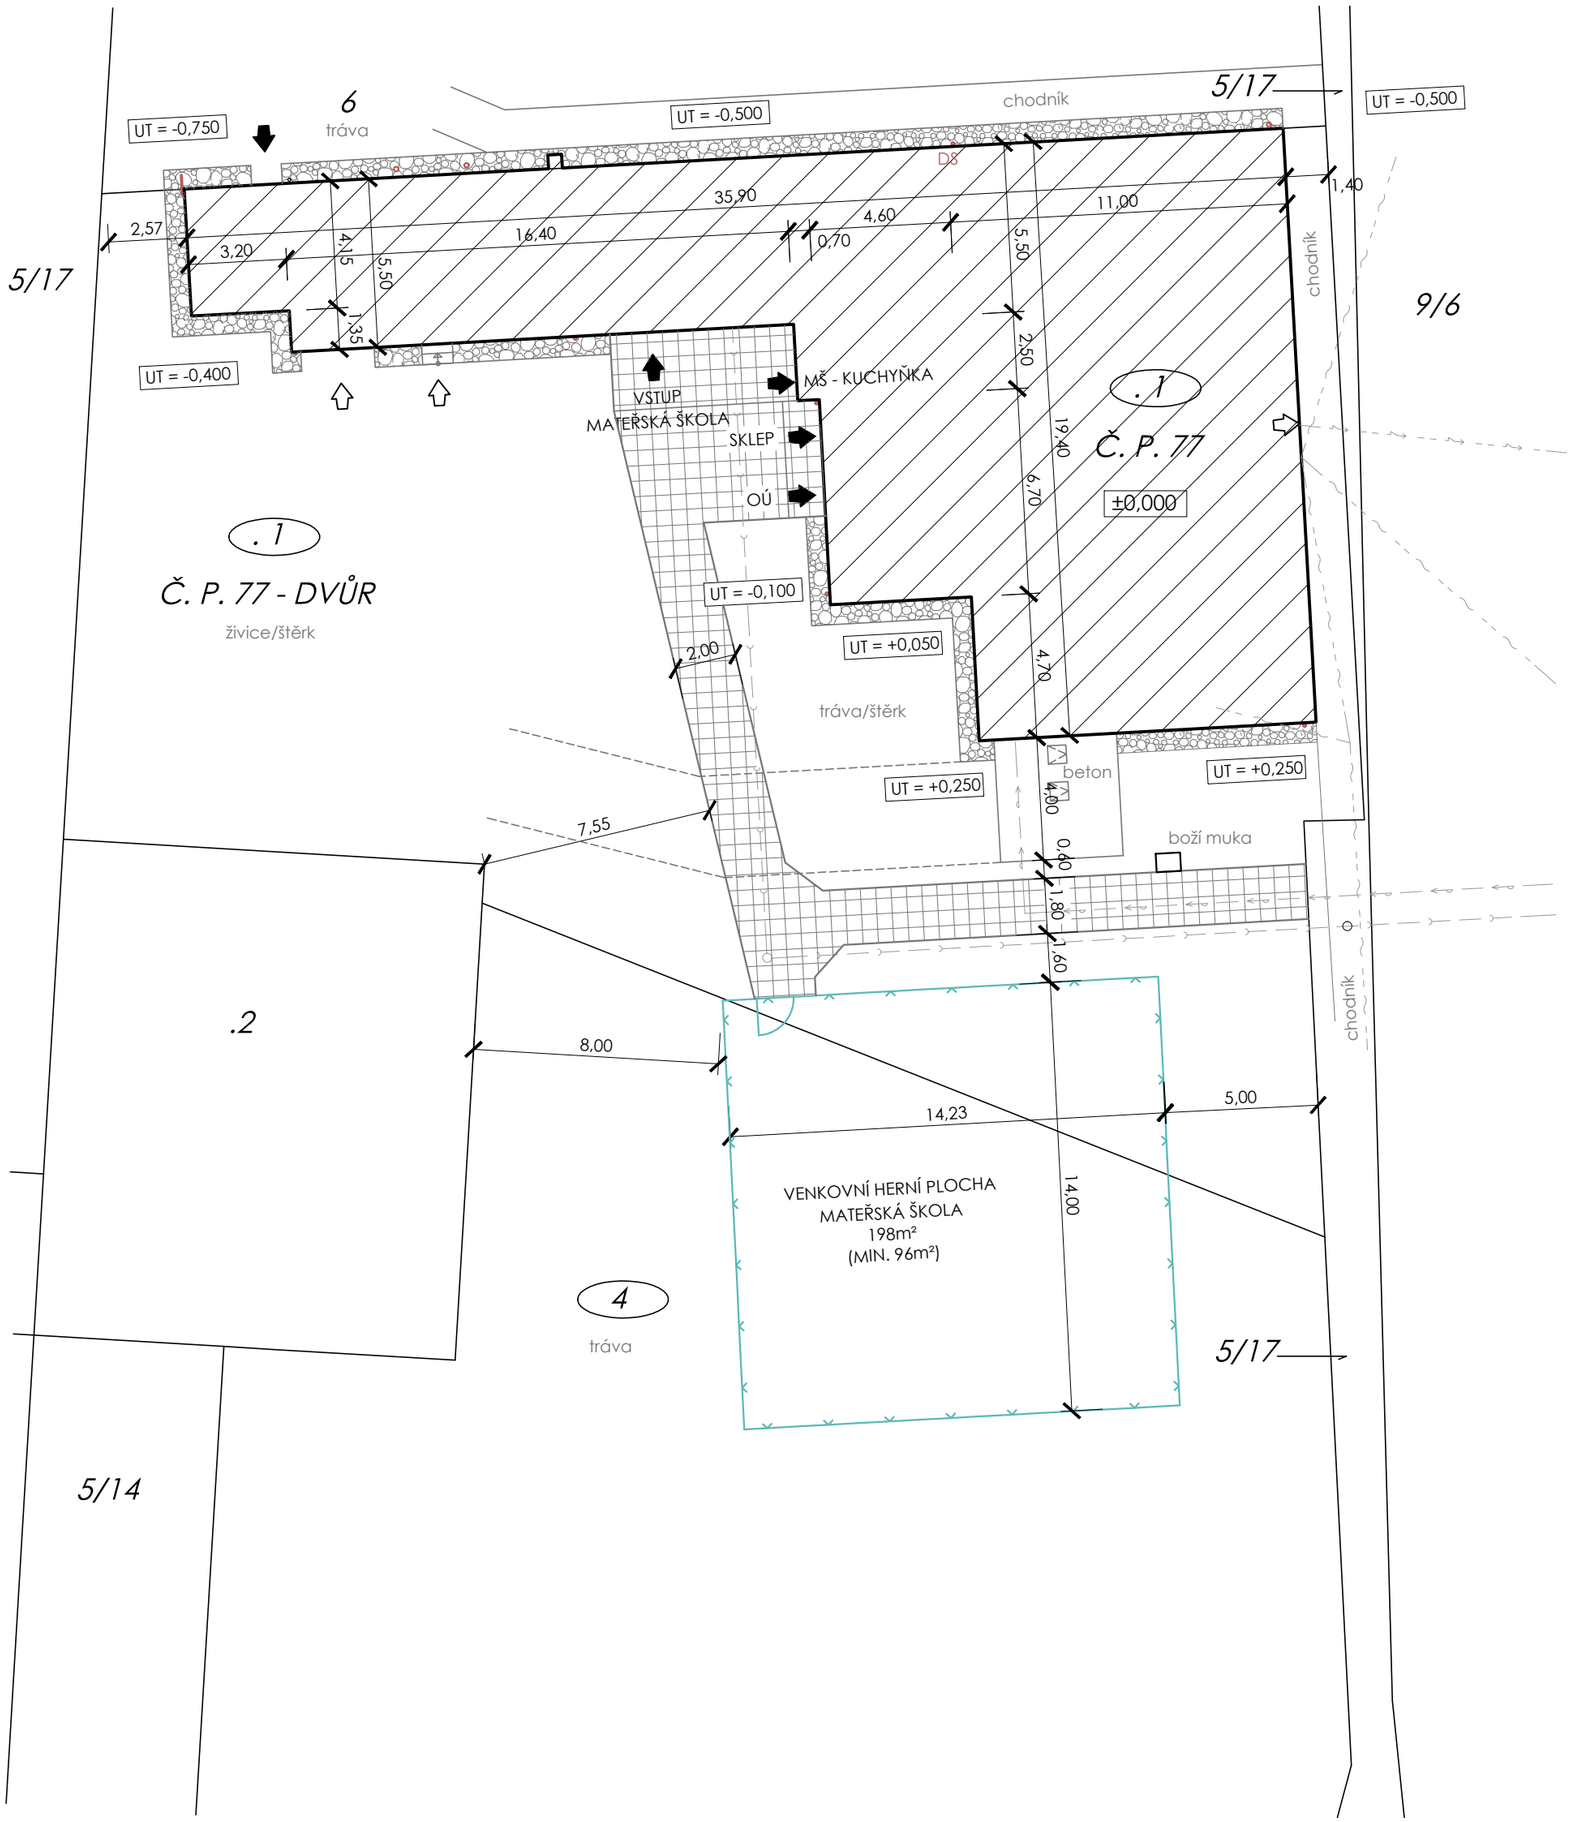

LEGENDA

- Č. P. 77
- STÁVAJÍCÍ ZPEVNĚNÉ PLOCHY
- NOVÉ ZPEVNĚNÉ PLOCHY - BETONOVÁ DLAŽBA
- STÁVAJÍCÍ OKAPOVÝ CHODNÍK - KAČÍREK DO SADOVÉHO OBRUBNÍKU
- NOVÉ OPLOCENÍ VENKOVNÍ HRACÍ PLOCHY PRO MŠ
- HRANICE POZEMKŮ KN
- 5/17 ČÍSLA POZEMKŮ KN
- .1 POZEMKY STAVBY

STÁVAJÍCÍ INŽENÝRSKÉ SÍTĚ

- NADZEMNÍ VEDENÍ ELKTRONICKÝCH KOMUNIKACÍ
- PŘÍPOJKA - NADZEMNÍ VEDENÍ NN
- VODOVODNÍ PŘÍPOJKA
- KANALIZAČNÍ PŘÍPOJKA

POZNÁMKA

OKOLO OBJEKTU BYLA V MINULOSTI PROVEDENA OPATŘENÍ K ZAMEZENÍ HROMADĚNÍ SRÁŽKOVÉ VODY V ZEMINÁCH OKOLO OBJEKTU - DRENÁŽNÍ POTRUBÍ (FLEX. PVC DN 100MM) OBSYPANÉ DRCENÝM KAMENIVEM (0-60MM) OBALENÉ GEOTEXTILIÍ ULOŽENÉ V ÚROVNI ZÁKLADŮ BYLO NAPOJENO DEŠŤOVOU KANALIZACI V AREÁLU NEBO SVEDENO DO ZASAKOVACÍ RÝHY VEDENÉ V ZELENÝCH PLOCHÁCH.

- LEGALIZACE STAVEB
- INŽENÝRING
- 3D MODELY
- PROJEKTY

Ing. Lucie
KROBOVÁ
e-mail: luciekrobova@seznam.cz

CHRÁŠŤANY 60, 270 01 KNĚŽEVES U RAKOVNÍKA, IČ: 196 74 759, **TEL.: 720 107 279**

INVESTOR: č. p. 77, 270 64 Mšecké Žehrovice

OBEC MŠECKÉ ŽEHROVICE

AKCE: č. p. 77, 270 64 Mšecké Žehrovice

STAVEBNÍ ÚPRAVY, č.p. 77

STUPEŇ DOKUMENTACE: **- PROJEKT PRO STAV. ŘÍZENÍ**

-

NÁZEV VÝKRESU:

KOORDINAČNÍ SITUACE

ODPOVĚDNÁ OSOBA: Ing. Lucie KROBOVÁ		VYPRACOVAL:	Ing. Tomáš MILLER
BŘEZEN 2024	M 1:200	ČÍS. ZAKÁZKY:	02/2024
ČÍSLO VÝKRESU: **C.3.**		ČÍSLO PARRÉ:	