
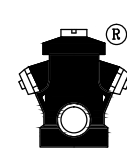


VYPRACOVAL Radka MRKÁČKOVÁ	KONTROLOVAL Ing. J. Molg	ZODP. PROJ. Ing. P. PUCHTA	HIP Ing. J. Molg	PROVOD inš. spol. s r.o. V Podhájí 226/28 400 01 Ústí n/L tel.: 475 201 580 provod@provod.cz http://www.provod.cz	
INVESTOR: Obec Mšecké Žehrovice 77, 270 64 Mšecké Žehrovice					
STAVBA: MŠECKÉ ŽEHROVICE - LODENICE KANALIZACE				STUPEŇ PD k VZ	DATUM 04/2019
OBSAH: ZÁKRES V KM				MĚŘÍTKO 1:1000	křivěno v mm
				Č. ZAKÁZKY 336	Č. VÝKRESU C

LEGENDA	
	KANALIZACE GRAVITAČNÍ
	KANALIZACE TLAKOVÁ
	KANALIZAČNÍ PŘÍPOJKA gravitační
	KANALIZAČNÍ PŘÍPOJKA tlaková

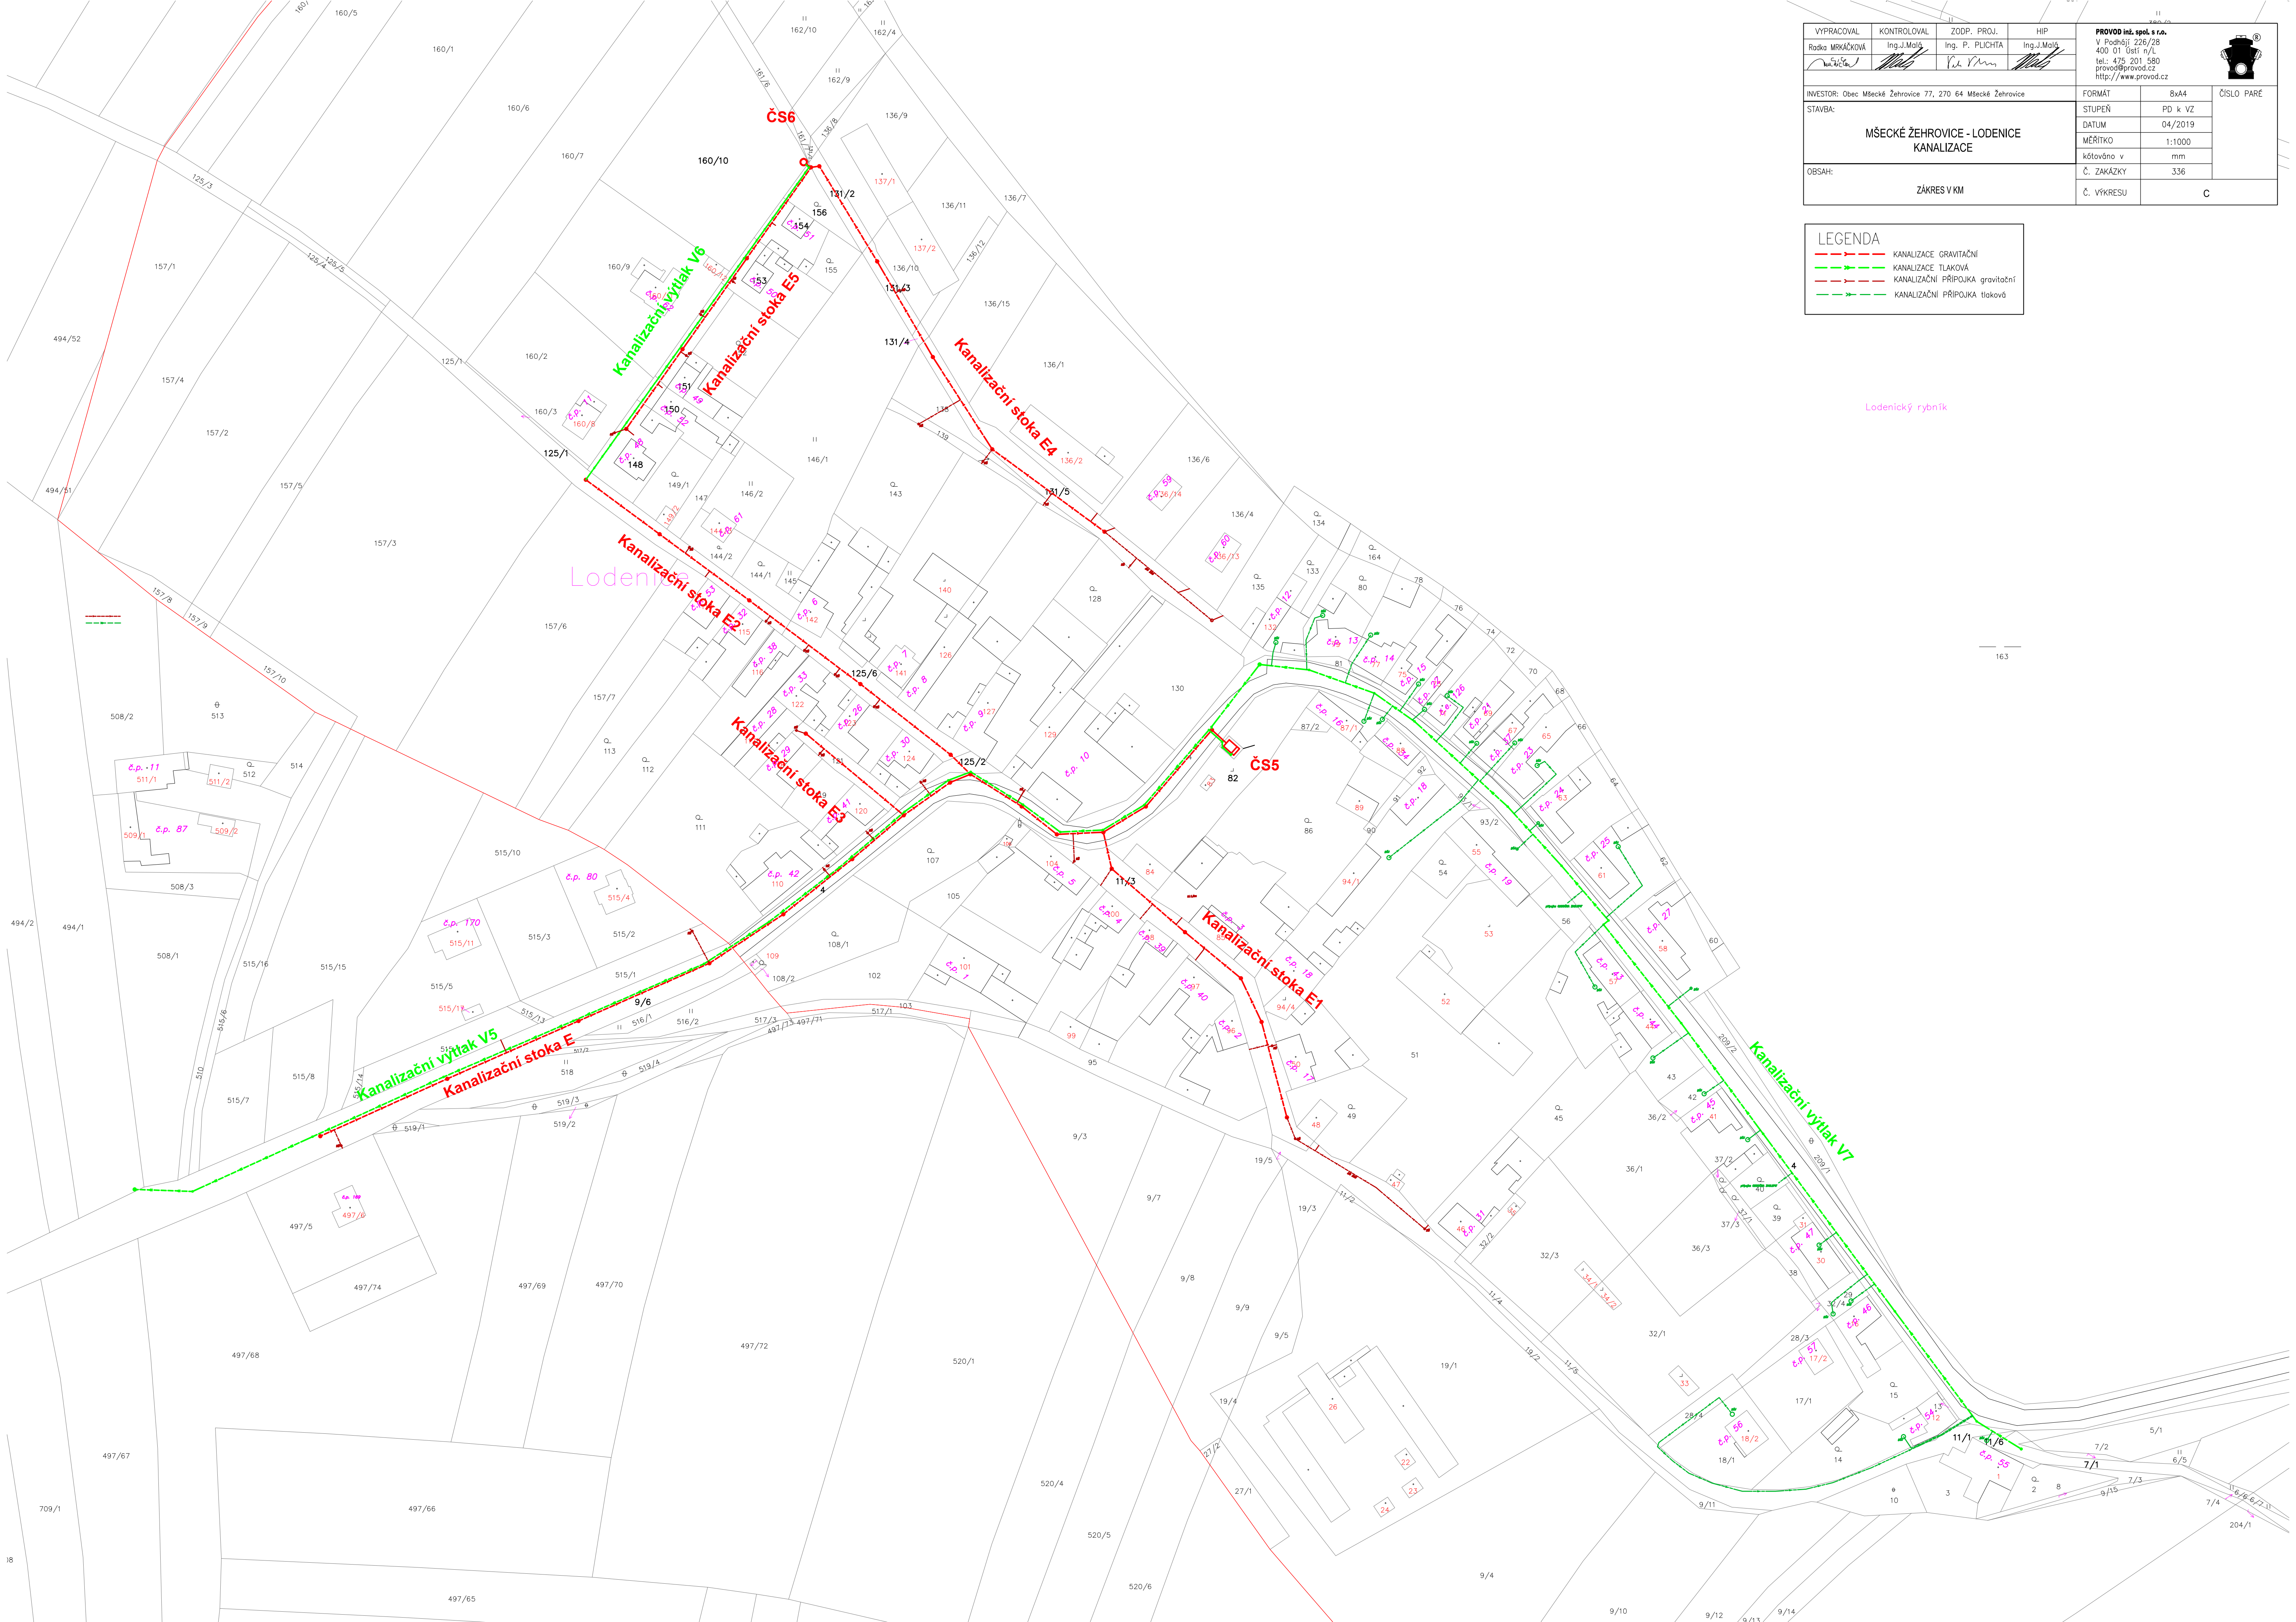

Lodenický rybník

163