


PODROBNÁ SITUACE - II. KLAD

M 1:500

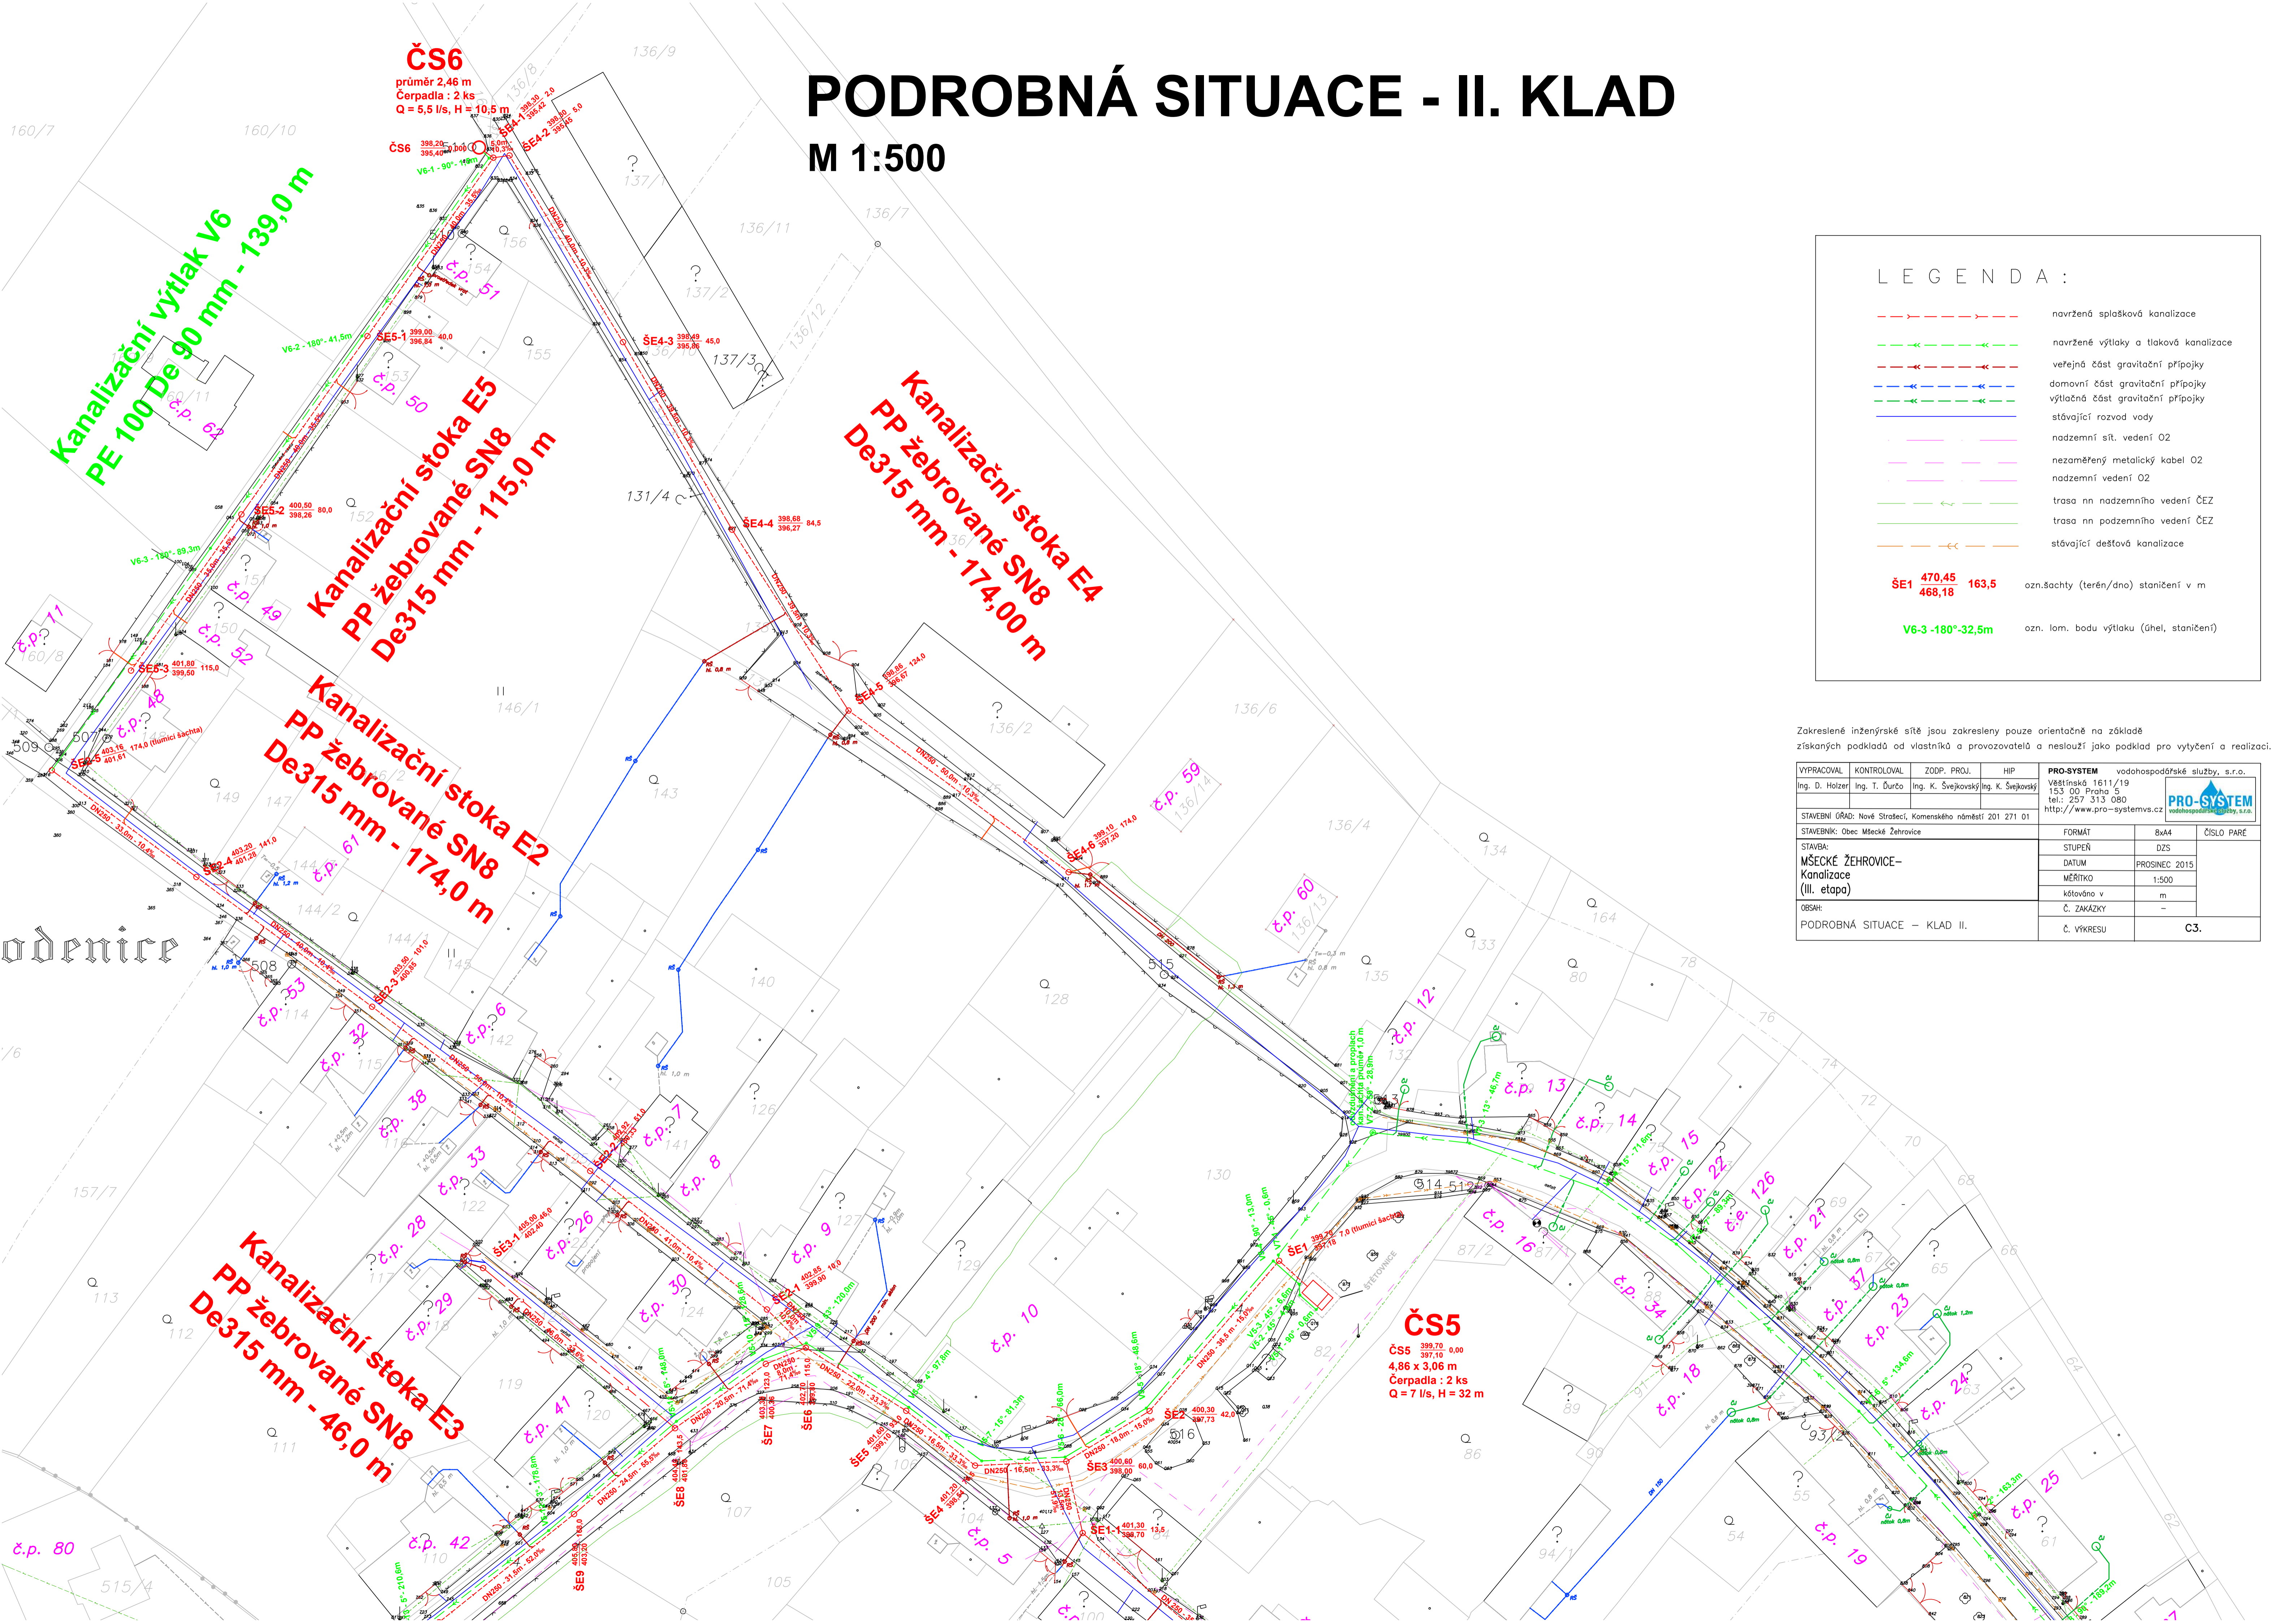

- navržená splašková kanalizace
 - navržené výtlačky a tlaková kanalizace
 - veřejná část gravitační přípojky
 - domovní část gravitační přípojky
 - výtlačná část gravitační přípojky
 - stávající rozvod vody
 - nadzemní sít. vedení O2
 - nezaměřený metalický kabel O2
 - nadzemní vedení O2
 - trasa nn nadzemního vedení ČEZ
 - trasa nn podzemního vedení ČEZ
 - stávající dešťová kanalizace
- SE1 470,45 163,5 468,18 ozn. šachty (terén/dno) staničení v m
 V6-3 -180°-32,5m ozn. lom. bodu výtlačku (úhel, staničení)

Zakreslené inženýrské sítě jsou zakresleny pouze orientačně na základě získaných podkladů od vlastníků a provozovatelů a neslouží jako podklad pro vytyčení a realizaci.

VYPRACOVAL Ing. D. Holzer	KONTROLOVAL Ing. T. Ďurčo	ZODP. PROJ. Ing. K. Švejkovský	HIP Ing. K. Švejkovský	PRO-SYSTEM vodohospodářské služby, s.r.o. Věštná 1611/19 153 00 Praha 5 tel.: 257 313 080 http://www.pro-systemvs.cz
STAVEBNÍ GRAD: Nové Strašecí, Komenského náměstí 201 271 01				PRO-SYSTEM
STAVEBNÍK: Obec Mšecke Zehrovice				FORMÁT: A4
STAVBA: MŠECKÉ ŽEHROVICE - Kanalizace (III. etapa)				ČÍSLO PARÉ: DZS
OBSAH: PODROBNÁ SITUACE - Klad II.				PROSINEC 2015
				Č. ZAKÁZKY: -
				Č. VÝKRESU: C3.